




- LEGENDA**
- o o o o o PERIMETRO DI PIANO
  - INDICAZIONI PROGETTUALI
  - DESTINAZIONE AD AUTORESSE O ACCESSORI ALLA RESIDENZA
  - 1... NUMERAZIONE EDIFICI COME DA SCHEDE "n" del P.R.G.
  - GR2 GRADO DI PROTEZIONE
  - ▨ EDIFICI O PARTI DA DEMOLIRE
  - ▨ AMBITI DI RIGENERAZIONE/RIQUALIFICAZIONE EDILIZIA CON COPERTURA PIANA A TERRAZZO
  - ▨ AMBITI DI RICOMPOSIZIONE/RIQUALIFICAZIONE EDILIZIA CON COPERTURA PIANA A FALDE INCLINATE E PENNENZA COME EDIFICI VICINI
  - △△△△△ RIQUALIFICAZIONE PROSPETTI
  - ANDAMENTO VINCOLANTE LINEA DI COLMO
  - PERIMETRO UNITA' MINIMA DI INTERVENTO
  - ⊕ PUNTI LUCE / PALLI ENEL - SIP ESISTENTI
  - VEDI TAVOLA 2P del P.P. C. Fontana

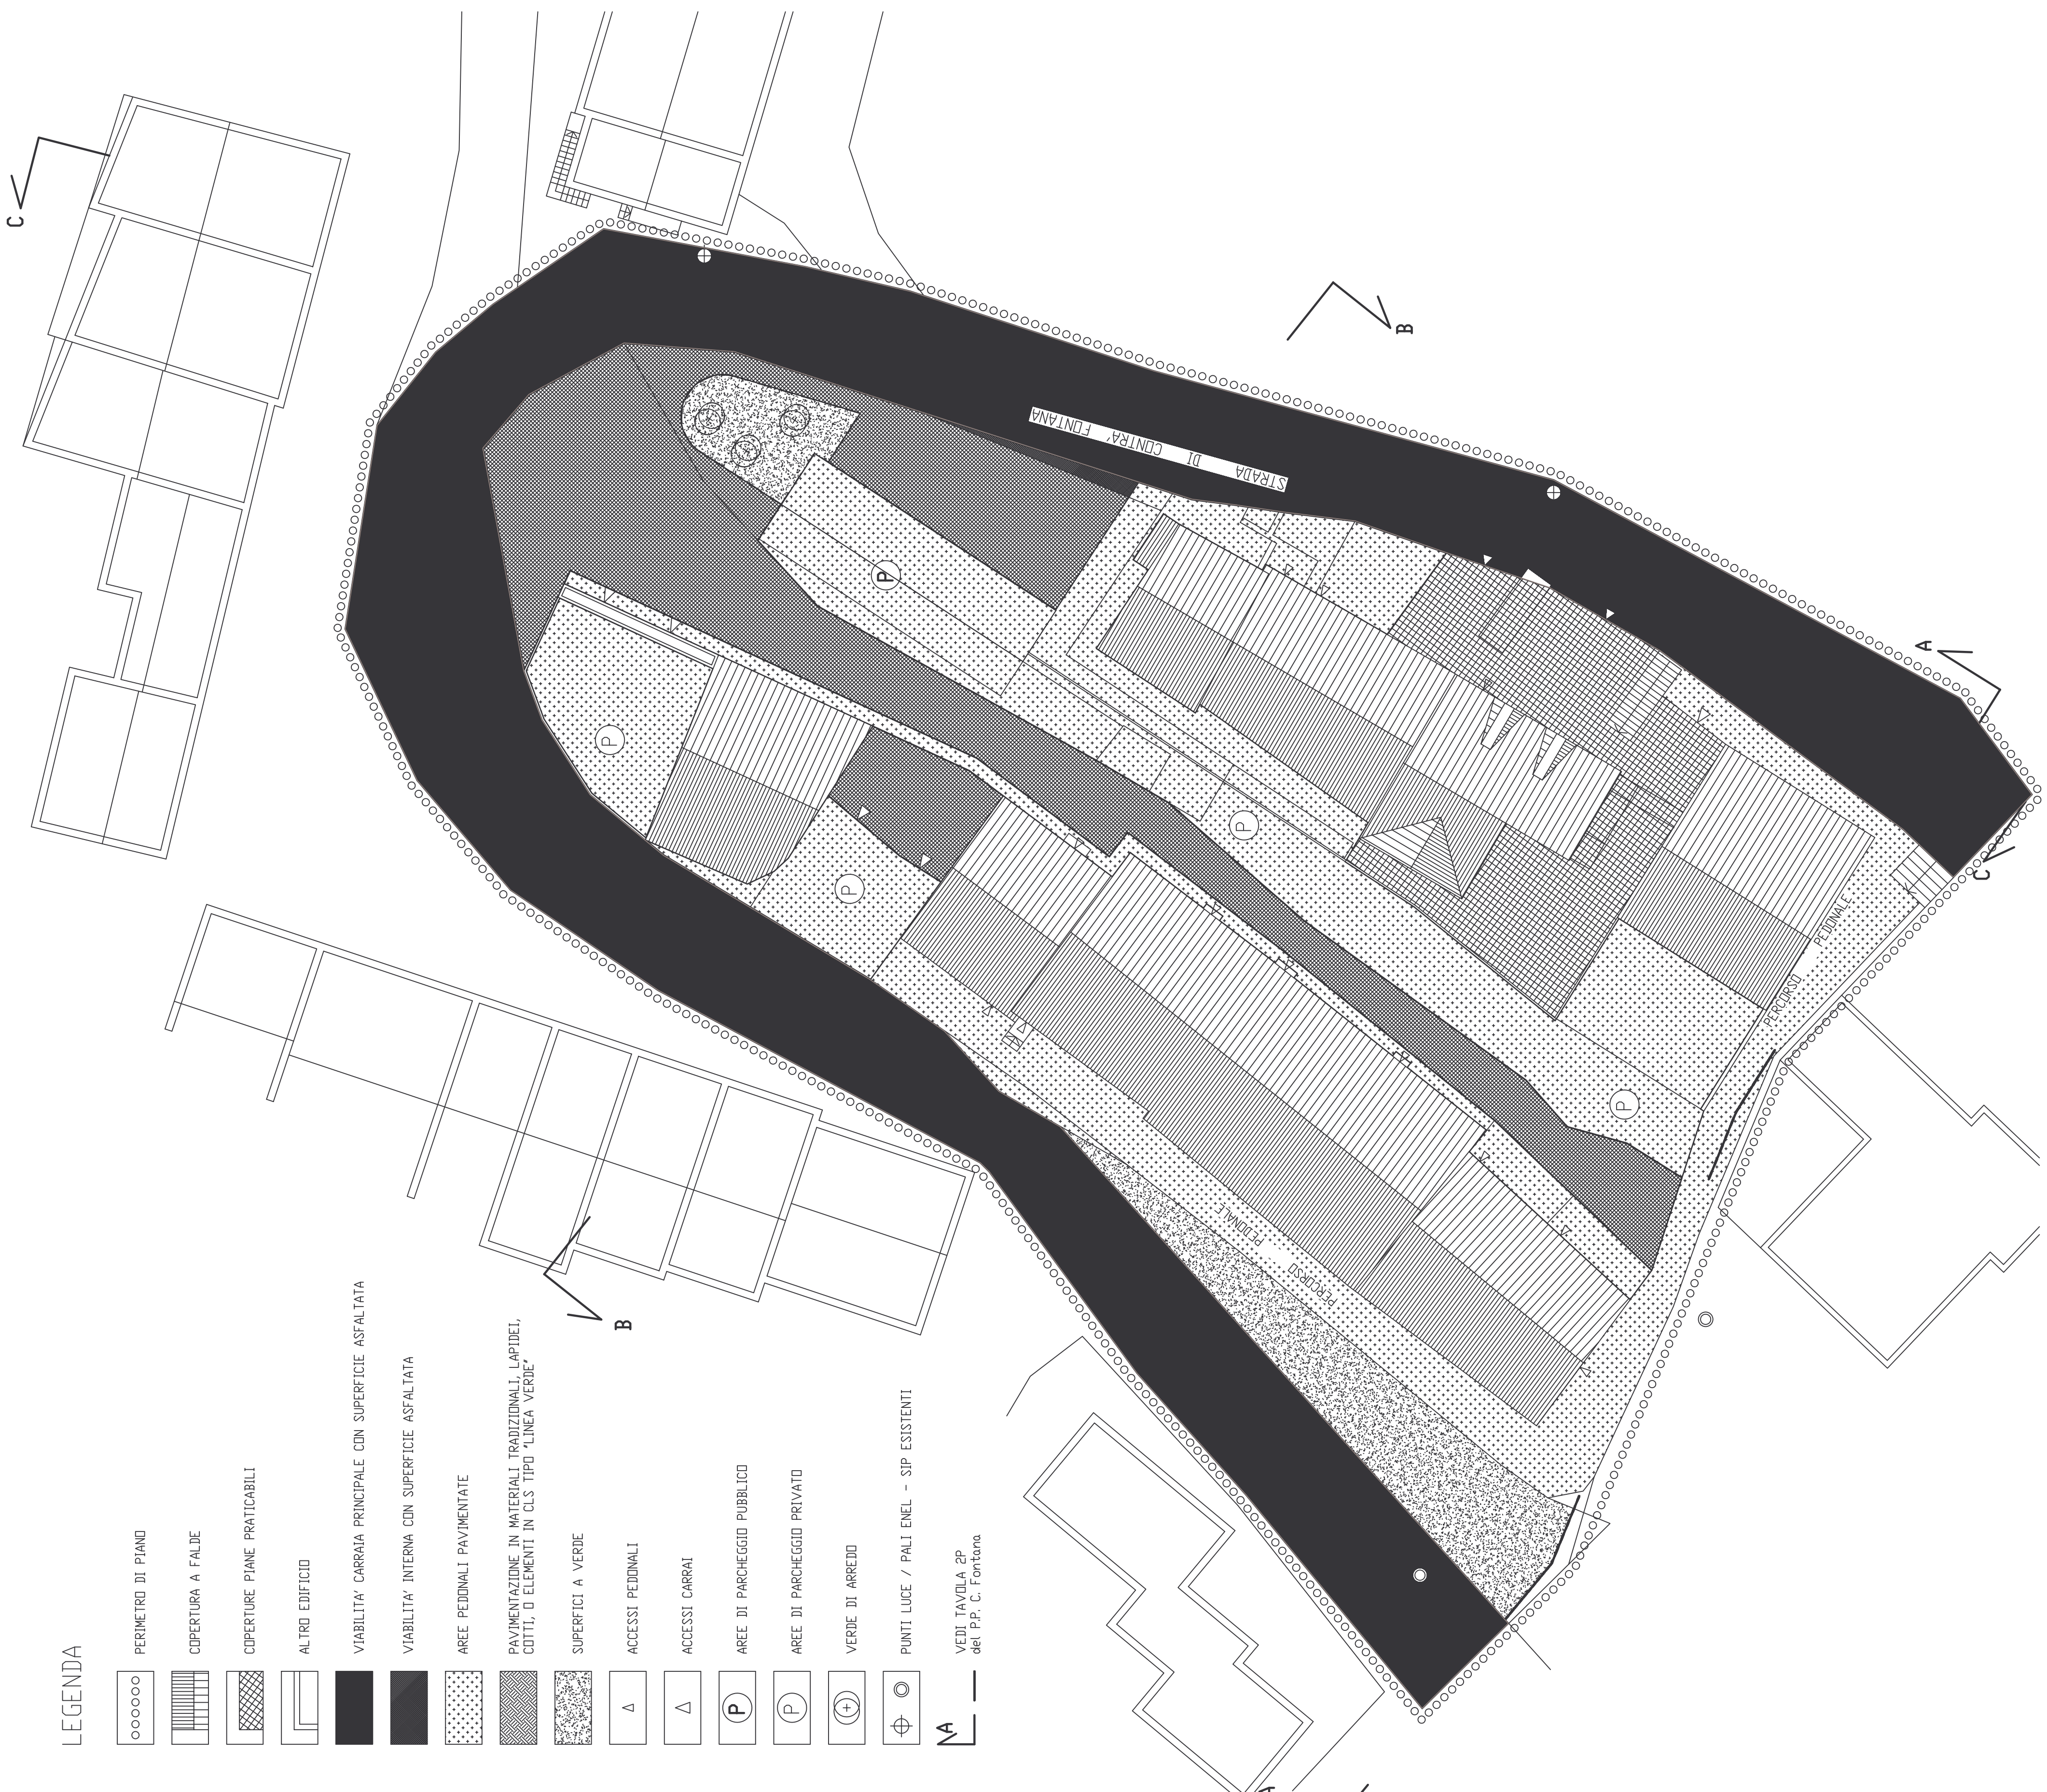

- LEGENDA**
- o o o o o PERIMETRO DI PIANO
  - ▨ COPERTURA A FALDE
  - ▨ COPERTURE PIANE PRATICABILI
  - ▨ ALTRO EDIFICIO
  - VIABILITA' CARRAIA PRINCIPALE CON SUPERFICIE ASFALTATA
  - VIABILITA' INTERNA CON SUPERFICIE ASFALTATA
  - ▨ AREE PEDONALI PAVIMENTATE
  - ▨ PAVIMENTAZIONE IN MATERIALI TRADIZIONALI (LAPIDEI, COTTI, O ELEMENTI IN CLS TIPO "LINEA VERDE")
  - ▨ SUPERFICI A VERDE
  - △ ACCESSI PEDONALI
  - △ ACCESSI CARRAI
  - ⊕ AREE DI PARCHEGGIO PUBBLICO
  - ⊕ AREE DI PARCHEGGIO PRIVATO
  - ⊕ VERDE DI ARRETO
  - ⊕ PUNTI LUCE / PALLI ENEL - SIP ESISTENTI
  - VEDI TAVOLA 2P del P.P. C. Fontana

COMUNE DI  
**TONEZZA DEL CIMONE**  
Provincia di VICENZA

**PR.G.**

**VARIANTE PIANO REGOLATORE GENERALE 2004**

TAV. 13.3      3      P6

INDICAZIONI PLANIVOLUMETRICHE PER IL CENTRO STORICO DI CONTRÀ FONTANA

scala 1:500

IL TECNICO arch. MARIO DE GÖBBI

IL SINDACO

IL SEGRETARIO

**GPG** gruppo progettazione generale  
tel. 044348977 fax 044348961  
architetto nuno de gobi architetto roberto festa ingegnere flavio sperotto

altavilla (vr) via vicenza n. 232  
e-mail sperotto @ordineingegneritv.it  
ingegnere flavio sperotto